


FÖRKLARINGAR


MÅTT ANGES I MILLIMETER (MM) OCH PLUSHÖJDER I METER(M) OM INGET ANNAT ANGES

POSNUMMER:

1. Takmaterial av bandfäckt plåt, zinkmagnesium
2. Fasadmateriäl av liggande limträpanel målas med akrylutfärg i ljusgul kulör lika befintlig bollhall (NCS S 1020 - Y20R)
3. Sockel av grå tegelsten, Randers Tegl RT 472 Bellagio.
4. Ny dörrar i stål. Kulör ljusgrå enl. ritning
5. Nya fönster i trä/aluminium. Kulör ljusgrå. enl. ritning.
6. Stuprör i plåt, zinkmagnesium.
7. Fönstersmygar, knutar, vertikala fasadribbor (45x70) i trä målas med akrylutfärg i kulör lika fasad.
8. Gavelsprång/Takfot, takstolstassar, balkar och fristående pelare i trä målas med akrylutfärg i ljusgrå kulör (NCS S 2502 - Y)
9. Stödmur enligt K-ritning.
10. Nya fönster i trä/aluminium. Kulör vit. enl. ritning
11. Ny fasadbeklädnad lika bef. målas i kulör lika befintlig sockel.
12. Nytt räcke enligt Landskap.
13. Nytt aluminiumparti. Kulör enl. ritning.

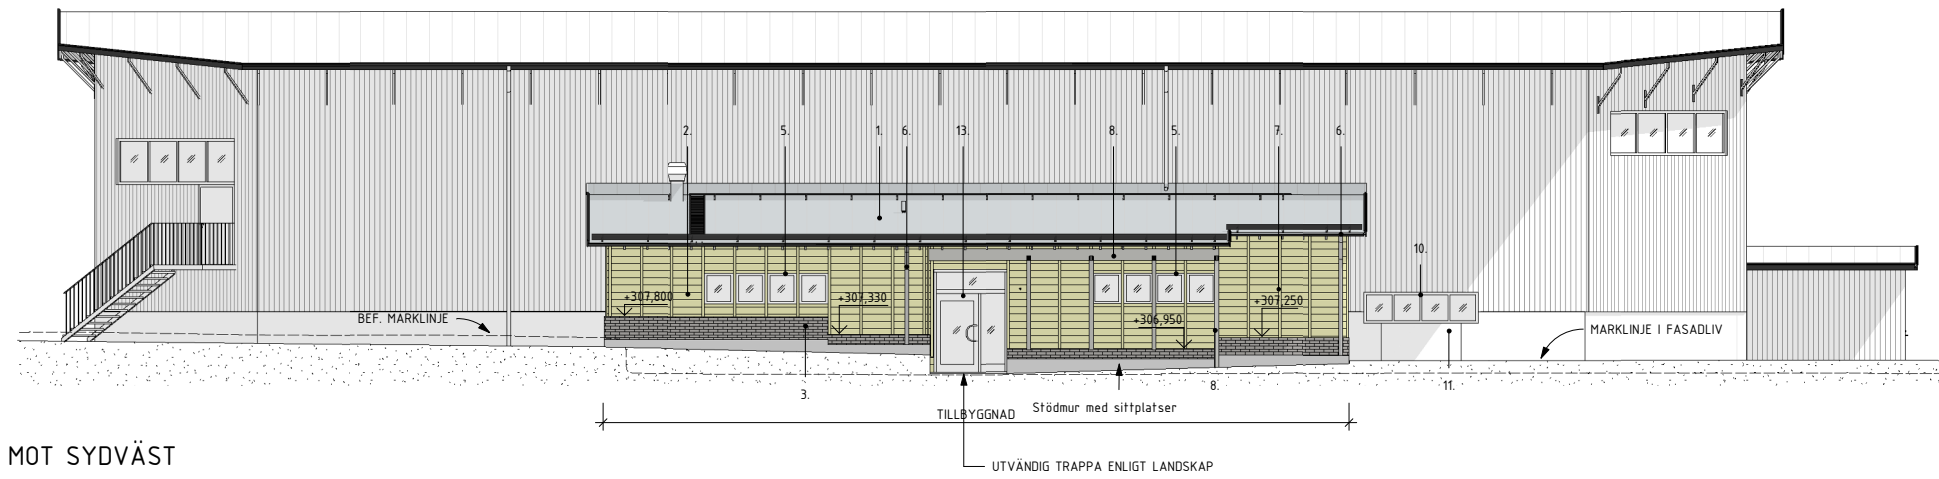


FASAD MOT SYDVÄST
1 : 100


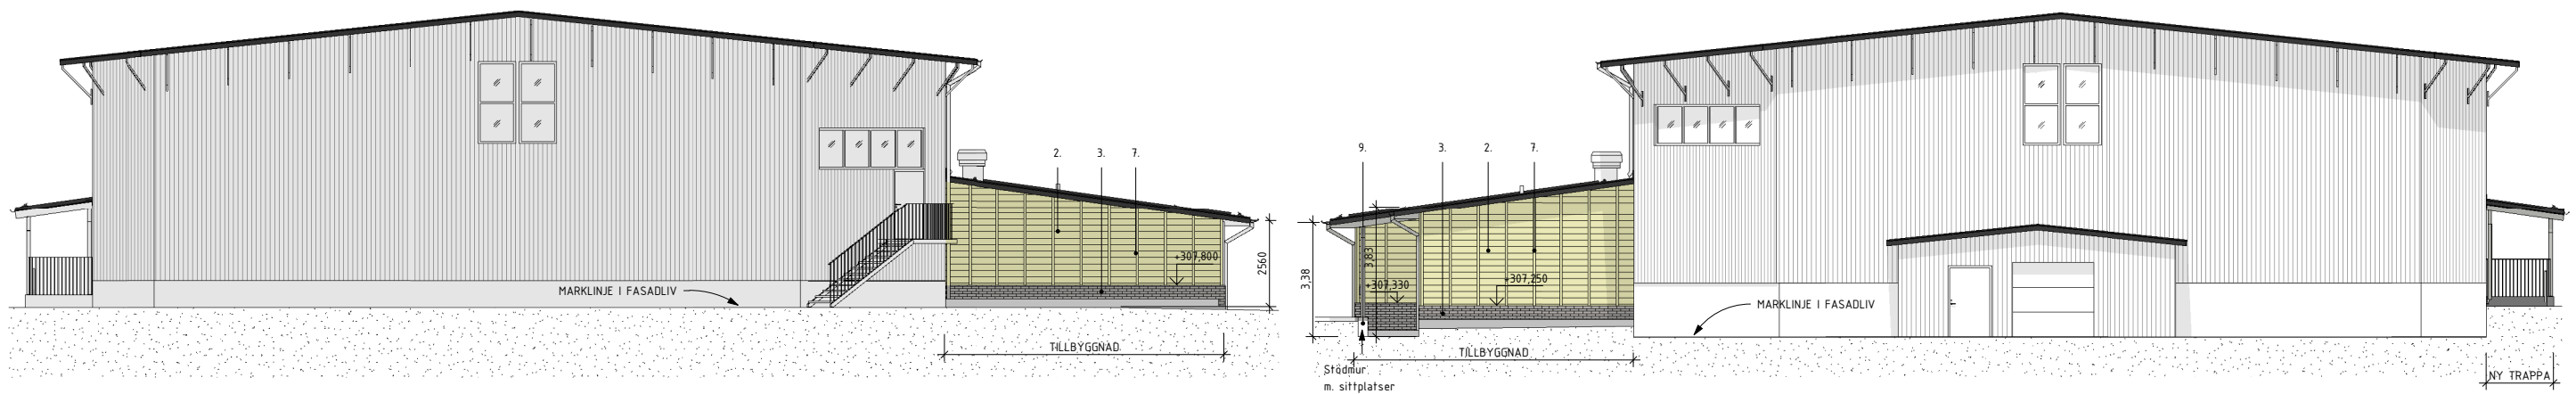



FASAD MOT NORDVÄST
1 : 100

FASAD MOT SYDÖST
1 : 100

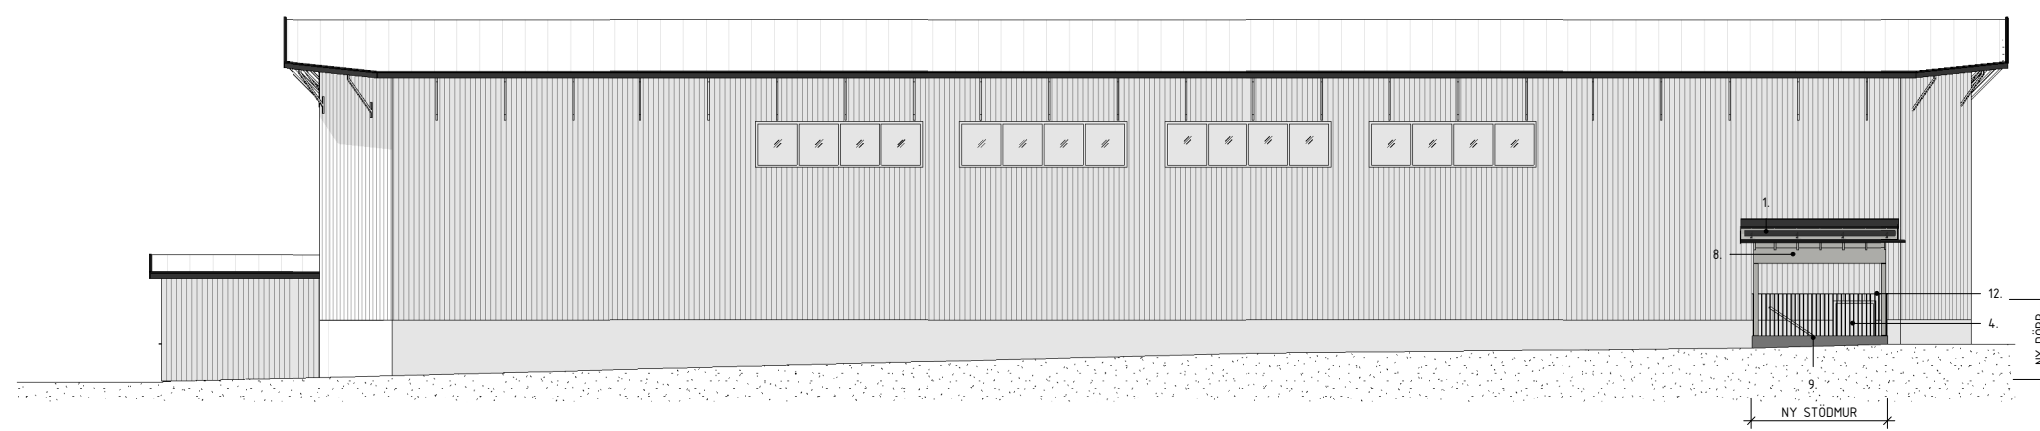

FASAD MOT NORDÖST
1 : 100

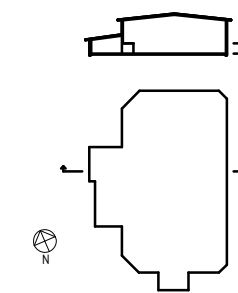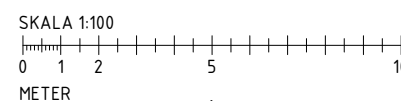

BET	ÄNDRINGEN AVSER	DATUM	SIGN
BYGGHANDLING			
TILLBYGGNAD AV SPORHALL			
FAXNÄLDEN 2:42			
 KROKOMEN TJÄLTE			
<input checked="" type="checkbox"/>	A MÅNSSON & HANSSON AB	tel. 063-12 47 40	
<input type="checkbox"/>	K TYRÉNS AB	tel. 010-452 20 00	
<input type="checkbox"/>	VVS SWECO	tel. 08 695 60 00	
<input type="checkbox"/>	EL WSP SVERIGE	tel. 010 722 50 00	
<input type="checkbox"/>	M ARCTAN AB	tel. 063-51 52 10	
<input type="checkbox"/>	L SWECO	tel. 08 695 60 00	
UPPRORAGNR	BYGGKONSTR. AV	HANDLAGGARE	
22017	JB	JV	
DATUM	ANSVARIG		
2023-12-04	P.Hansson		
TILLBYGGNAD - SPORHALL			
FASADER			
SKALA	NUMMER	BET	
A1 1:100	A-40.3-0201		
A3 1:200			