
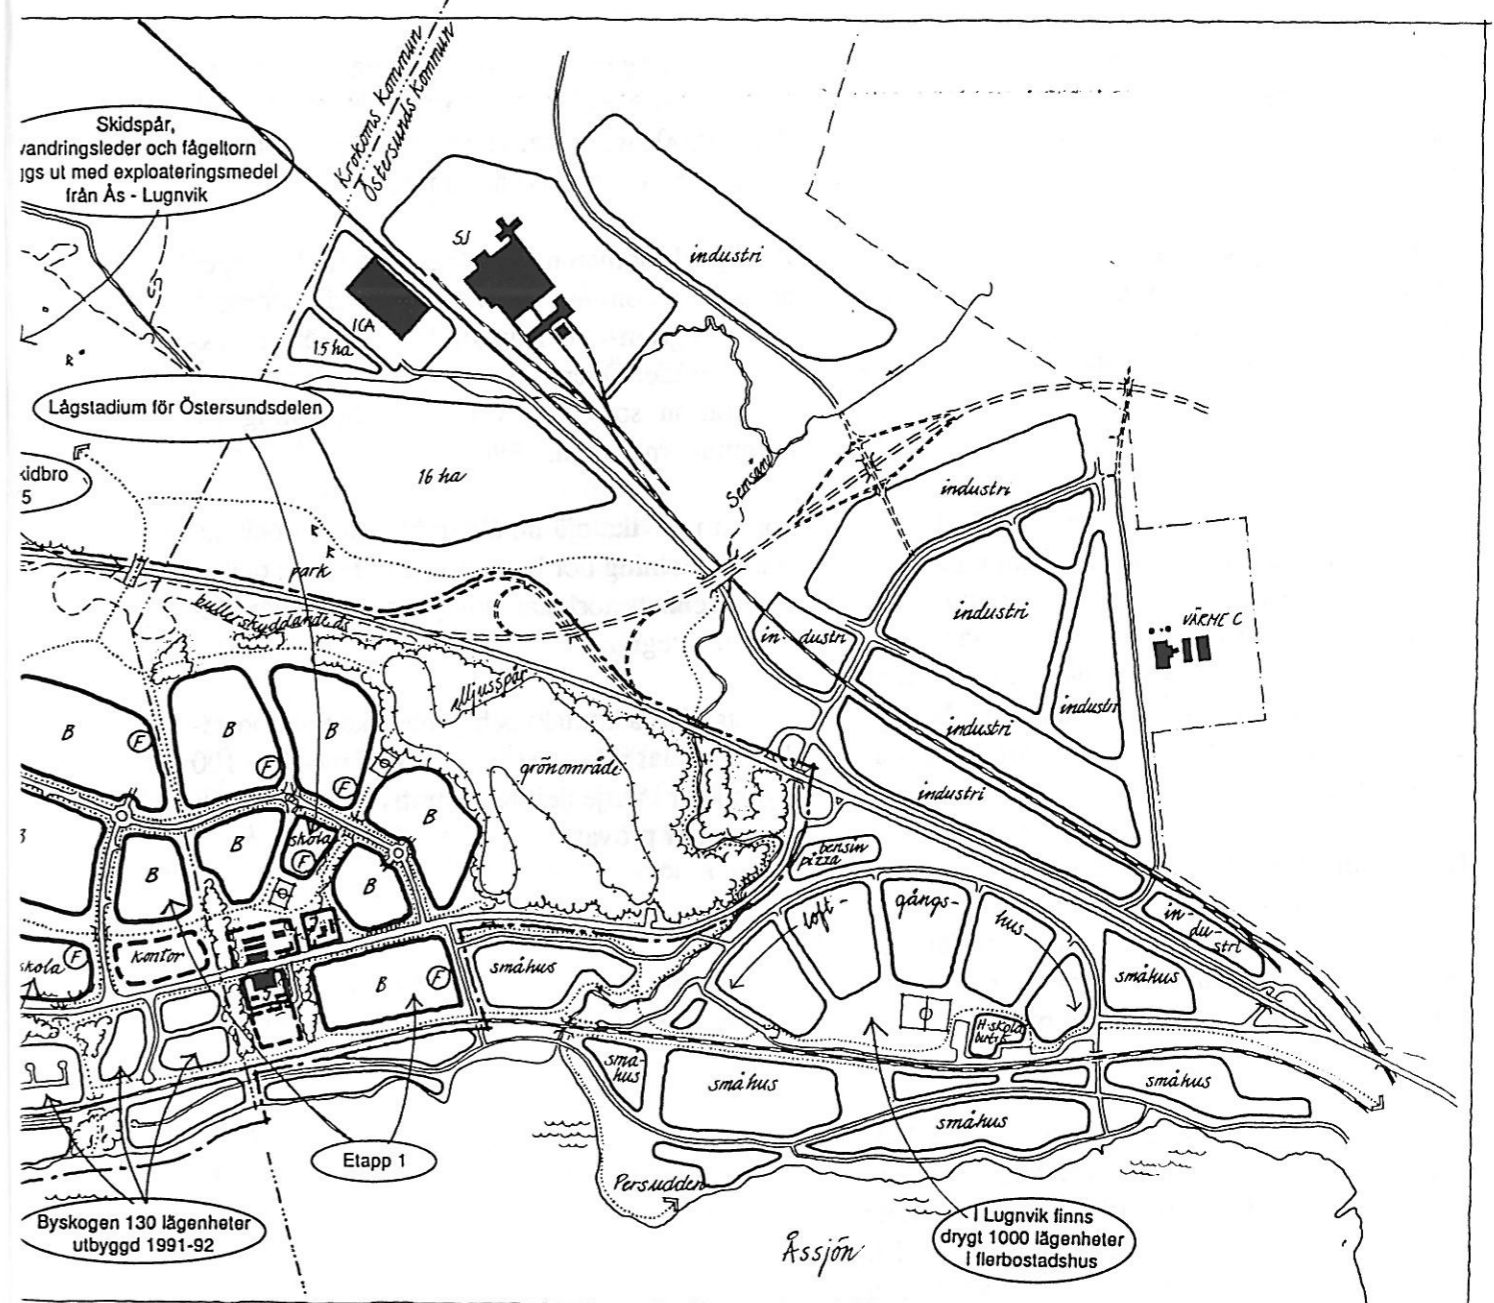


2. BESKRIVNING AV PLANFÖRSLAGET

PLANKARTA

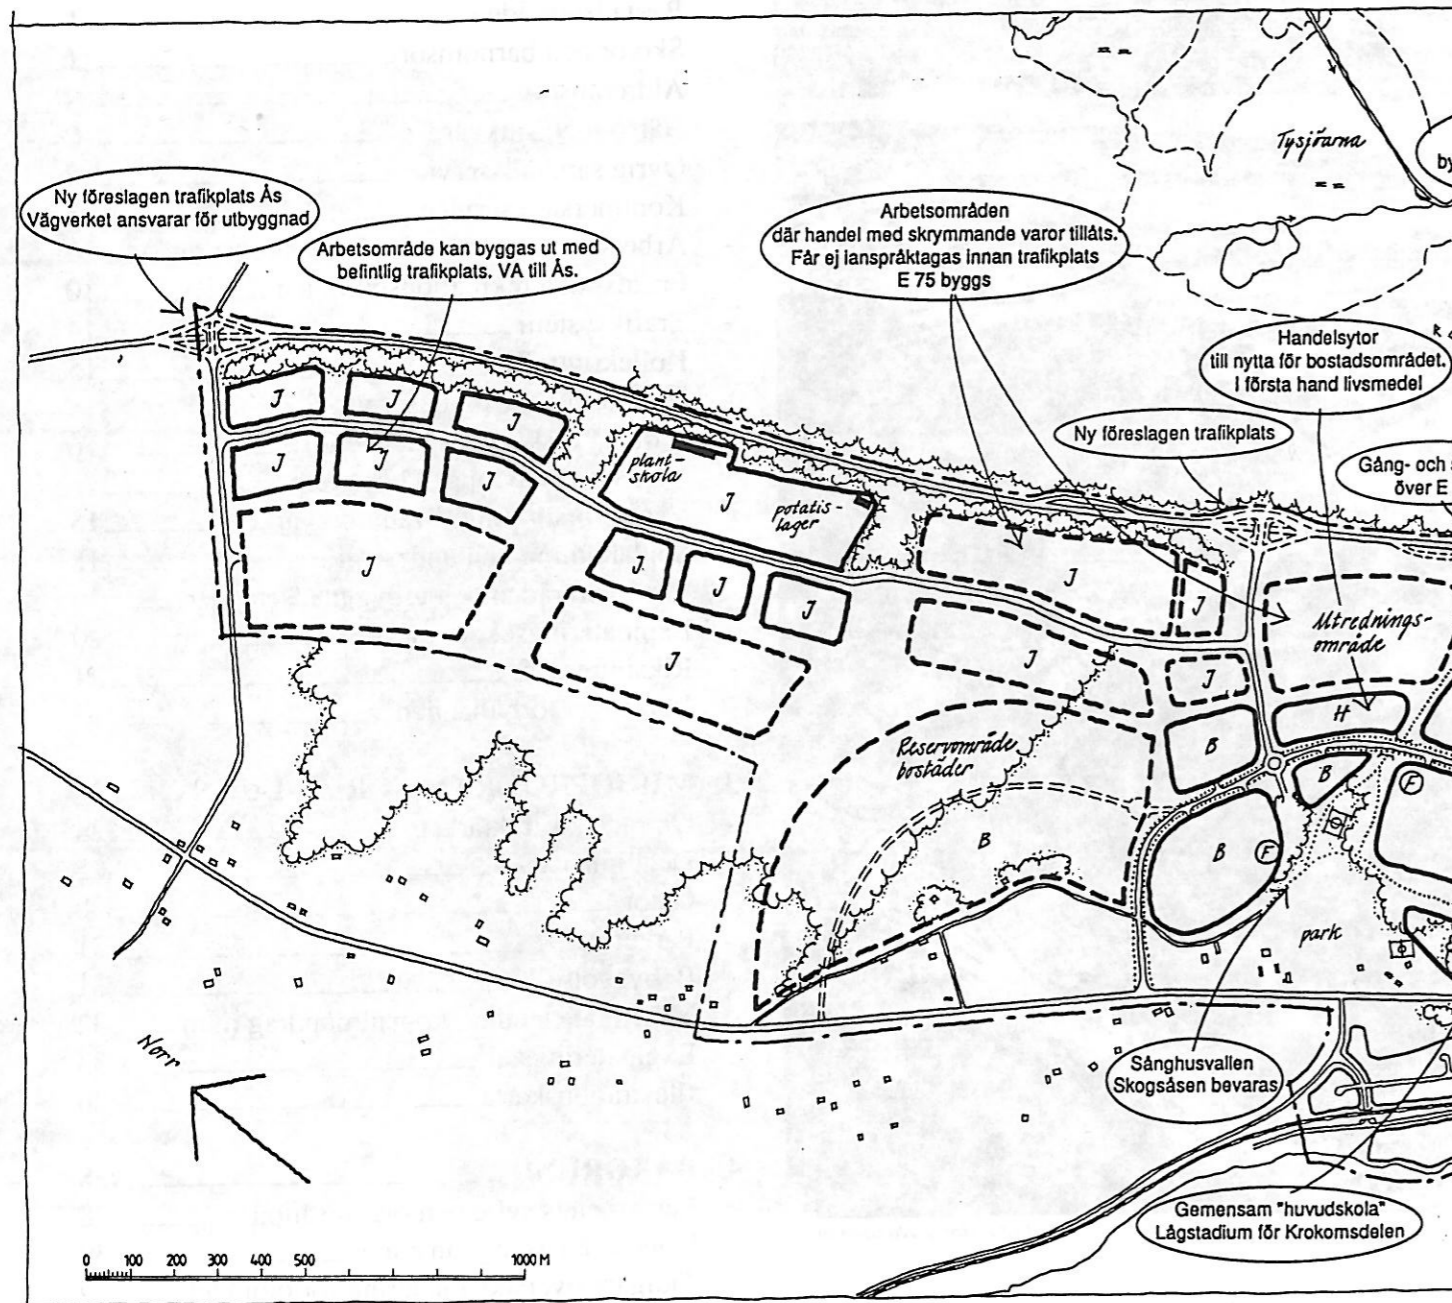

BRITTSBO (Östersundssidan):
500 lägenheter ryms inom området.

BYSKOGEN OCH SÅNGHUSVALLEN (Krokomssidan):
700 lägenheter ryms inom området exkl reservområden.

- BETECKNINGAR:**
- B Bostäder
 - H Handel
 - J Arbetsplatser
 - Befintliga områden
 - Reservområden (mindre reservtomter finns även inom övriga områden)

- F Förskola
- Gång- och cykelväg med gång-tunnel eller gångstig

Förslag till översiktsplan för
Ås-Lugnvik
Östersunds och Krokoms kommuner
Februari 1992

Harry Westermark
Harry Westermark
Stadsarkitekt

Siv Reuterswärd
Siv Reuterswärd
Planarkitekt