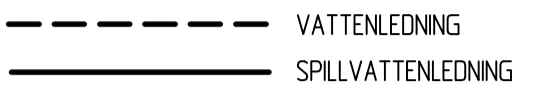
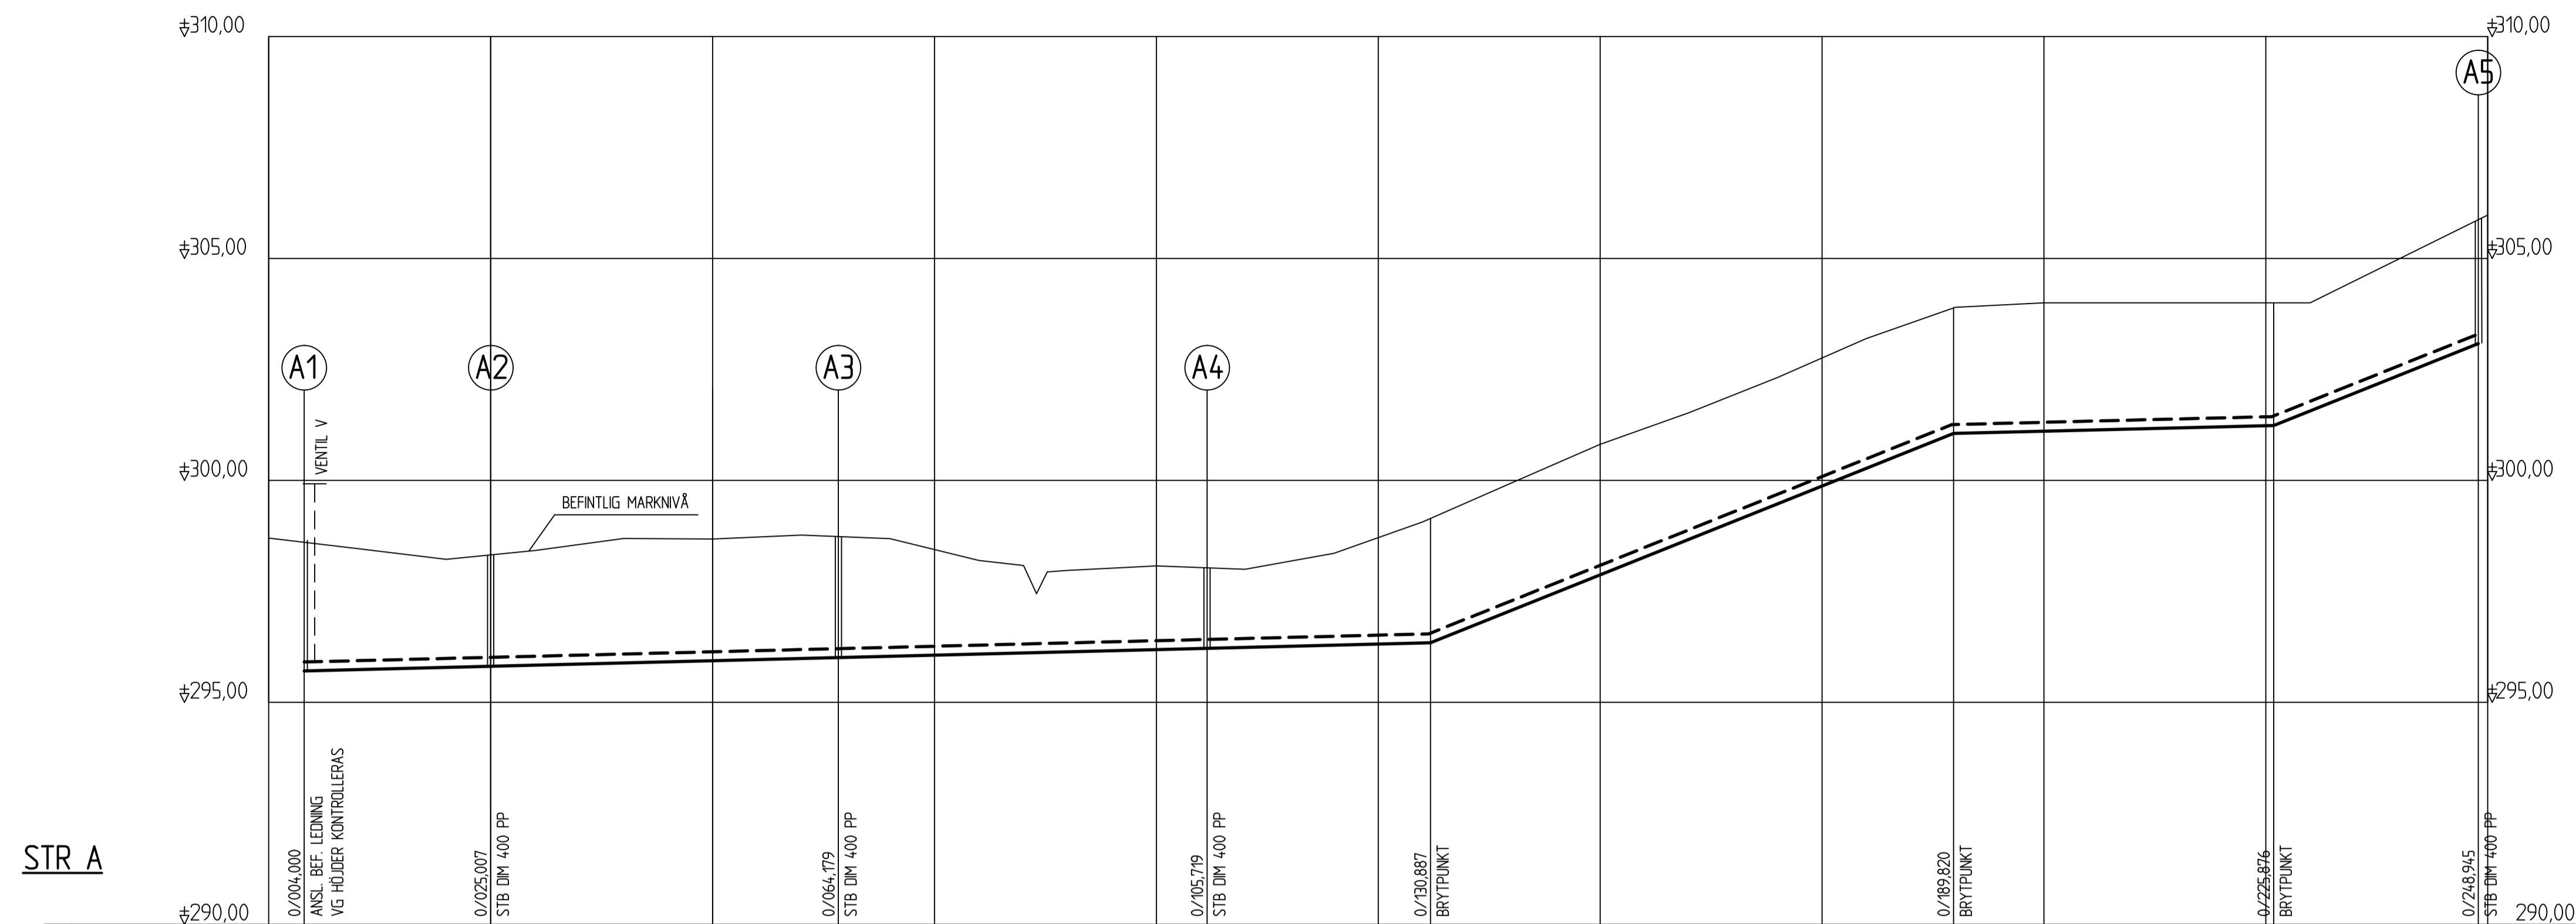


**KOORDINATSYSTEM**

PLAN: SWEREF 99 1415  
HÖJD: Rf2000


**FÖRKLARING**

PROJEKTERAT  

 VATTENLEDNING  
 SPILLVATTENLEDNING



STR A

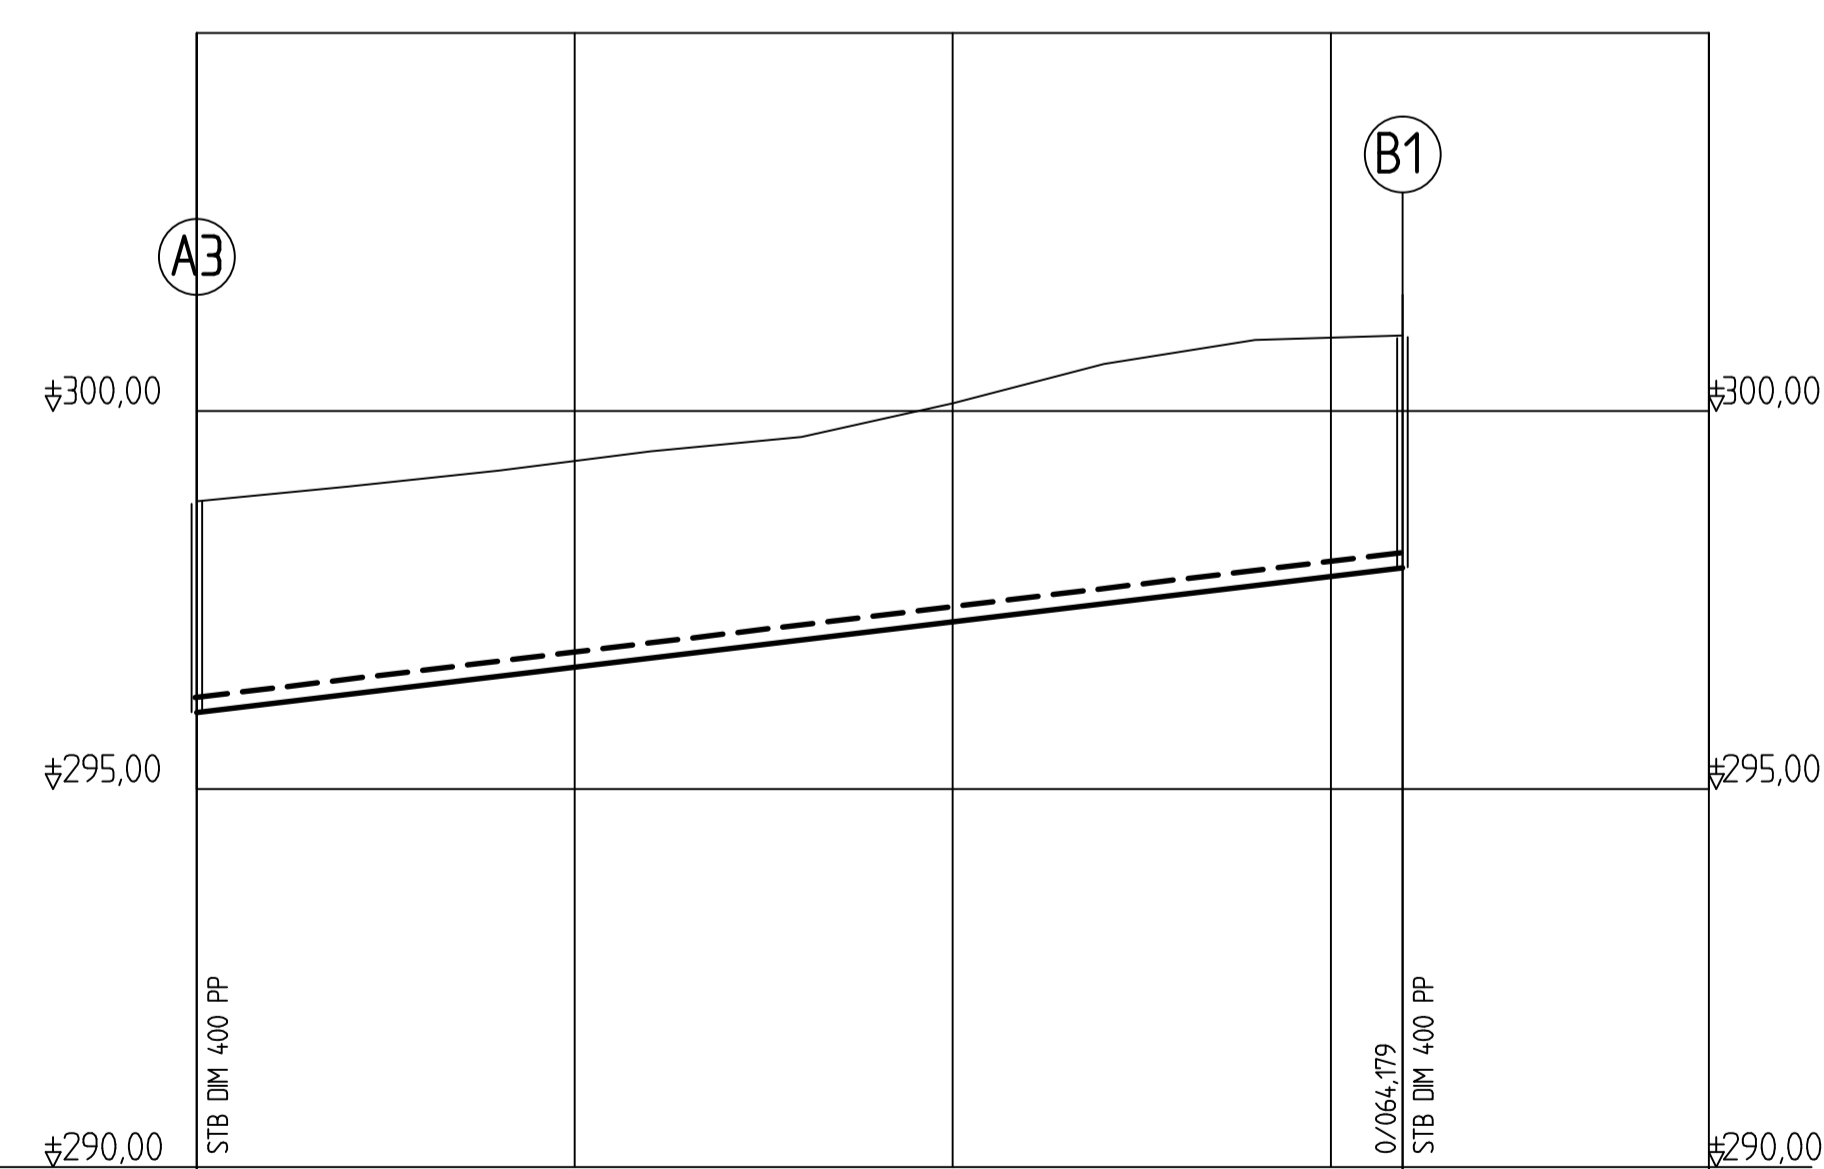		LÅNGDMÄTNING										
		0/000	0/025	0/050	0/075	0/100	0/125	0/150	0/175	0/200	0/225	0/250
SPILLVATTEN	MATERIAL-DIM	MM	S160 PVC									
	LUTNING	%/00	5,0									
	VATTENGÅNG, NIVÅ	M	+295,70	+295,81	+296,01	+296,22	+296,34	+296,34	+301,05	+301,05	+301,23	+303,08
VATTEN	MATERIAL-DIM	MM	V63 PE									
	LUTNING	%/00	5,0									
	VATTENGÅNG, NIVÅ	M	+295,70	+295,81	+296,01	+296,22	+296,34	+296,34	+301,05	+301,05	+301,23	+303,08



STR B

		LÅNGDMÄTNING					
		0/000	0/025	0/050	0/075	0/100	
SPILLVATTEN	MATERIAL-DIM	MM	S160 PVC				
	LUTNING	%/00	24,0				
	VATTENGÅNG, NIVÅ	M	+296,01	+296,01	+297,92	+297,92	+297,92
VATTEN	MATERIAL-DIM	MM	V40 PE				
	LUTNING	%/00	24,0				
	VATTENGÅNG, NIVÅ	M	+296,01	+296,01	+297,92	+297,92	+297,92

BET	ANT	ÄNDRINGEN AVSER	SIGN	DATUM
<b>FÖRSLAGSRITNING</b>				
RÖDÖGÅRDEN 1:5				
 <b>Arcstan</b> Infrakonsulter Storsjöstråket 15, 831 34 ÖSTERSUND Telefon 063-515210, Fax 063-515295				
UPPDRAG NR	14094	RITAD / KONSTRUERAD AV	P.VEJDELAND	HANDLÄGGARE
DATUM	2014-11-25	ANSVARIG	P.VEJDELAND	
VA-LEDNINGAR				
PROFIL				
SKALA	1:500, 1:100 (A1)	NUMMER	M02	
				BET