
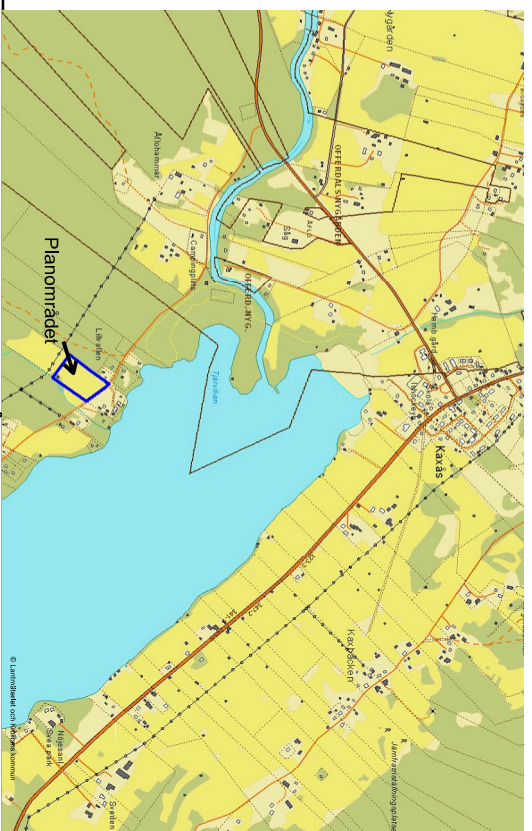


- Teckenförklaring
- Fastighetsgräns
 - Agrarsgräns
 - Vägkant
 - Höjdnurvor
 - El, luftledning
 - Traktnamn
 - Fastighetsbeteckning
 - Byggnader
 - Brunnar
 - Inmätt gränsmärke
 - Koordinatkröys

Koordinatsystem: Sweref 99 1415
 Höjdsystem: RH 2000
 Upprättad: 2013-06-03
 Arne Eriksson

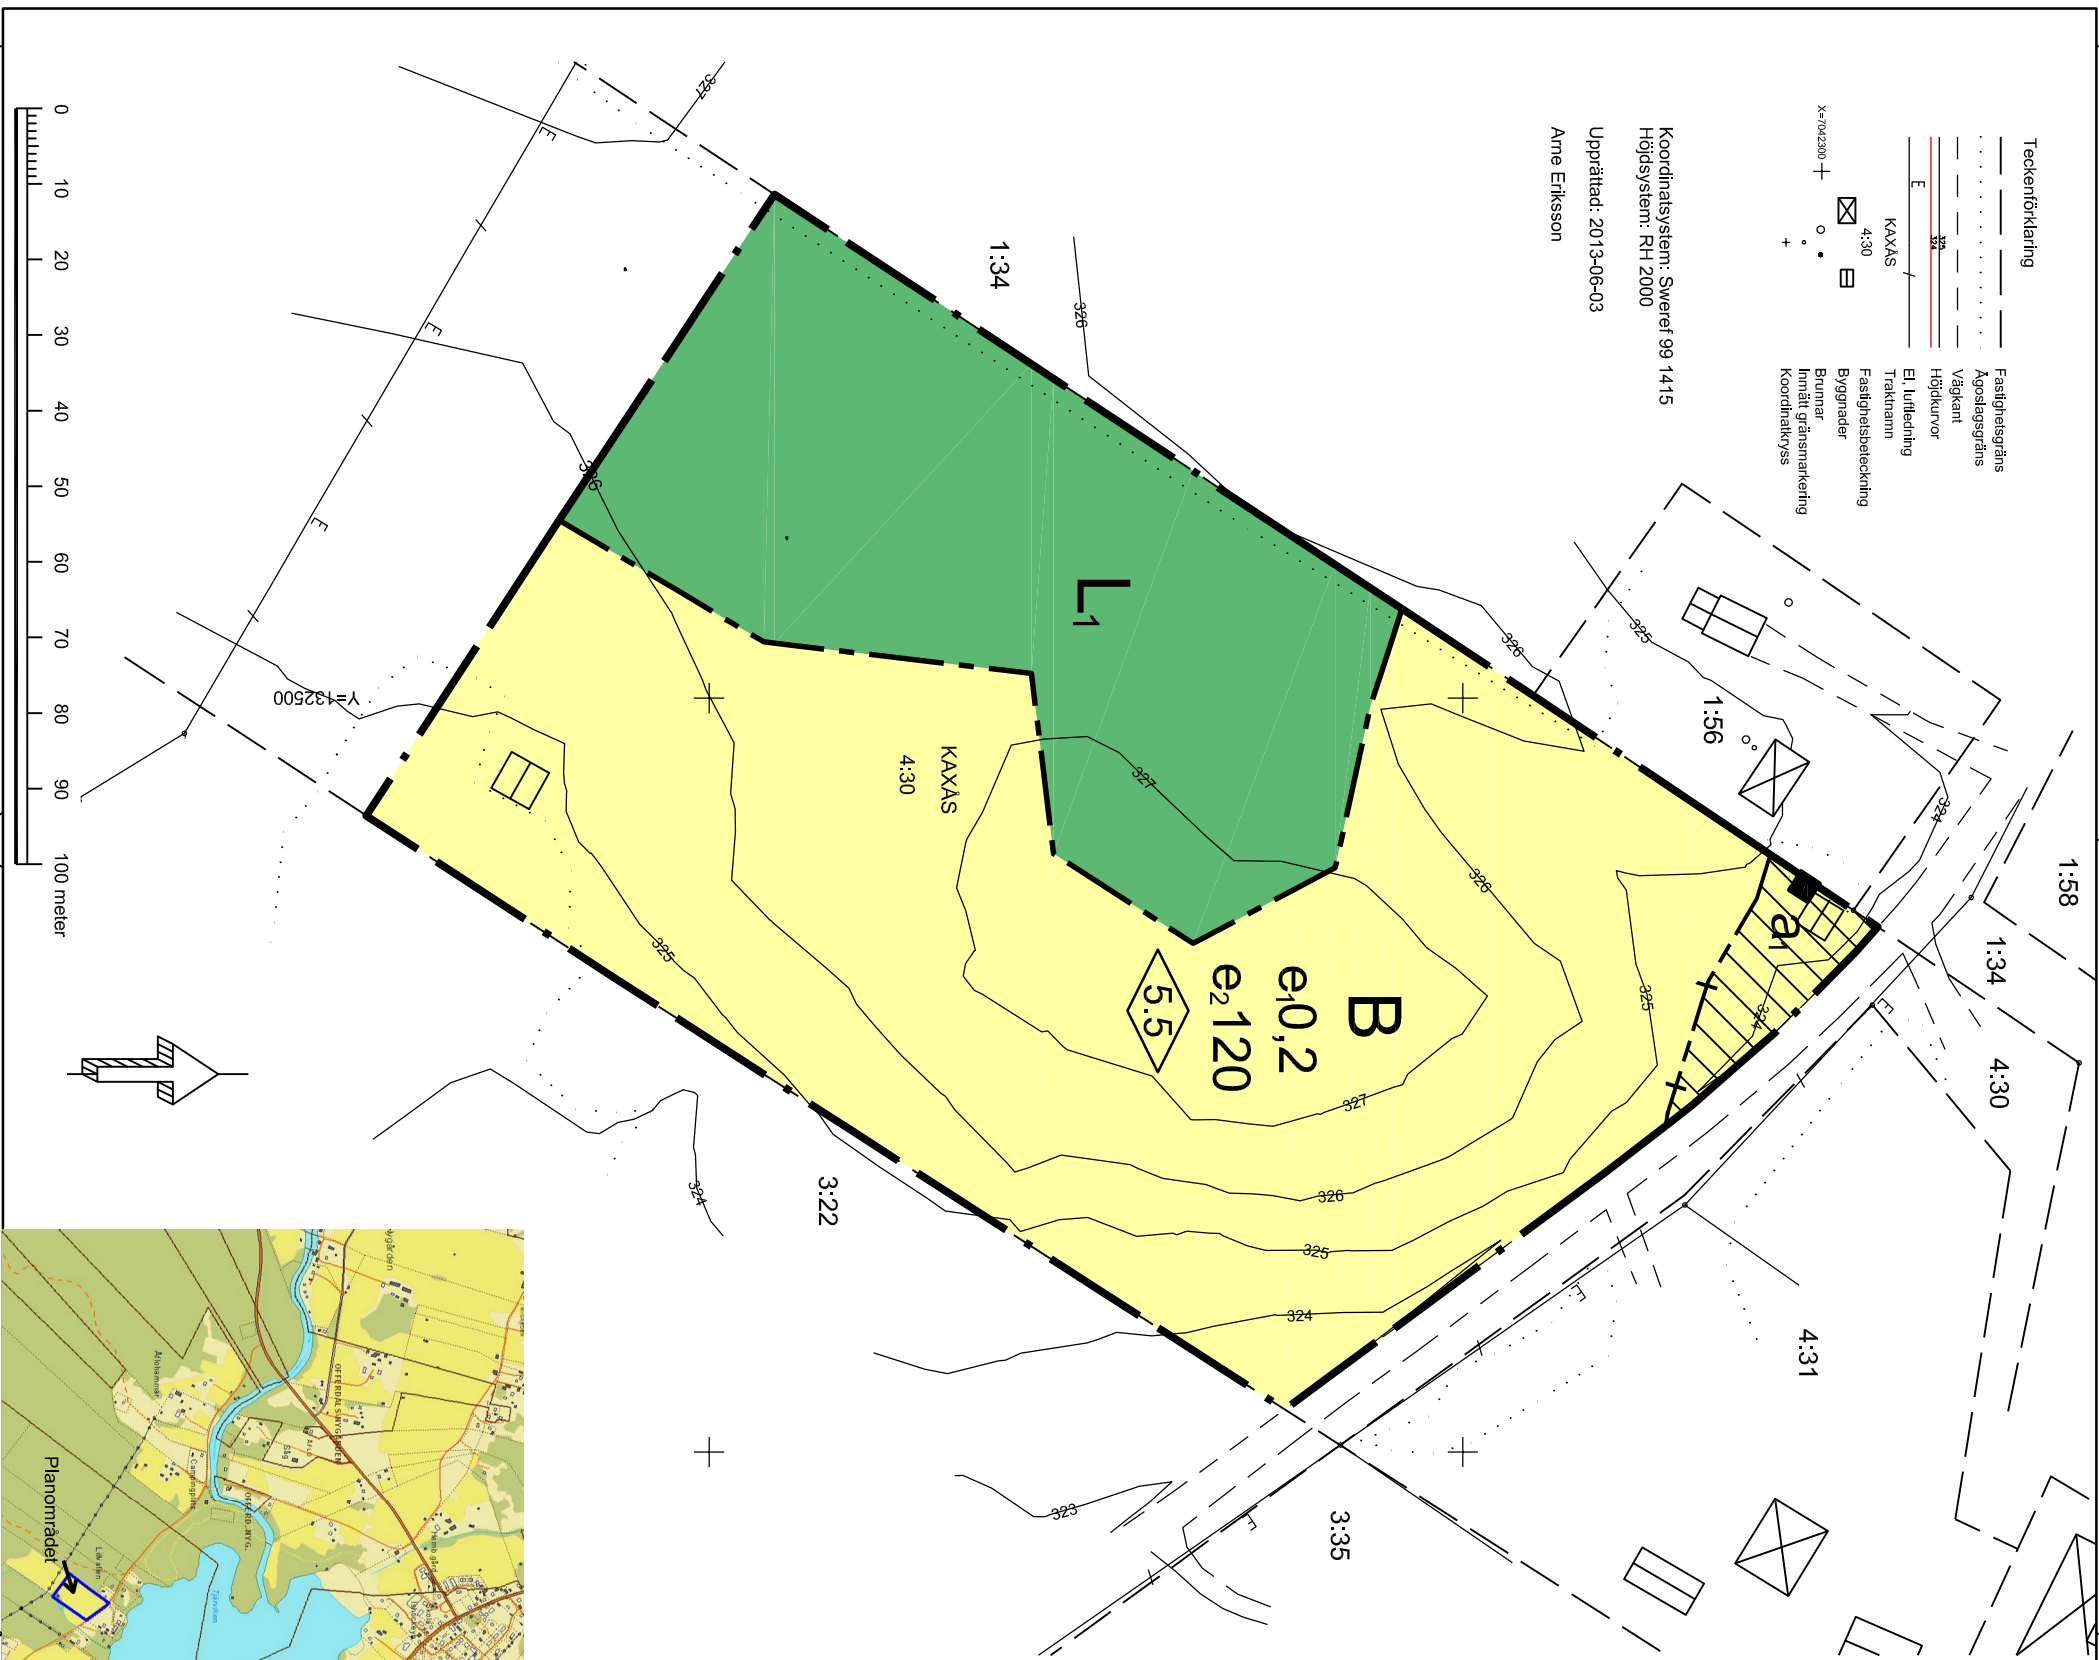

PLANBESTÄMMELSER

Följande gäller inom området med nedanstående beteckningar. Endast angiven användning och utformning är tillåten. Bestämmelser utan beteckning gäller inom hela planområdet.

GRÄNSER

- Planområdesgräns
- Användningsgräns
- Administrativ gräns

ANVÄNDNING AV MARK OCH VATTEN

Kvartersmark

- B Bostäder
 - L Betesmark
- Endast väderskydd och förråd får uppföras.

UTNYTTJANDEGRAD/FASTIGHETSINDELNING

- e₂120 Största byggnadsarea i m² per byggnad
- e_{0,2} Högsta exploateringsgrad i bruttoarea per fastighetsarea

PLACERING, UTFORMNING, UTFÖRANDE

Utformning

- 5.5 Högsta byggnadshöjd i meter

ADMINISTRATIVA BESTÄMMELSER

Genomförandetid

Genomförandetiden är 10 år från den dag planen vinner laga kraft

Granskningshandling

- Till planen hör:
- Planbeskrivning
 - Genomförandebeskrivning
 - Miljökonsekvensbeskrivning
 - Fastighetsförteckning
 - Illustrationskarta
 - Samrådsredogörelse
 - Miljökonsekvensbeskrivning
 - Utlåtande efter granskning

Detailplan för

Kaxås 4:30

Krokoms kommun

Upprättad 13-11-28

Reviderad 14-01-28

Anne Dahlgren
 Stadsarkitekt

Sandra Ohnström
 Planingenför

Beställningsdatum	Instans
Godkännande	Saby
Antagande	BOM
Laga kraft	