

Tillägg till PLANBESTÄMMELSER

Följande gäller inom områden med nedanstående beteckningar. Endast angiven användning och utformning är tillåten. Bestämmelser utan beteckning gäller inom hela planområdet.

Underliggande detaljplan (byggnadsplan för Föllinge Samhälle, Backen 1:73 mfl, Föllinge) gäller jämsides med ändringen.


Följande tillägg till gällande detaljplan görs.


GRÄNSER

 Planområdesgräns

ANVÄNDNING AV MARK OCH VATTEN


Kvartersmark

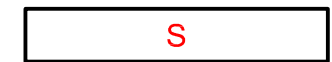 Förskola

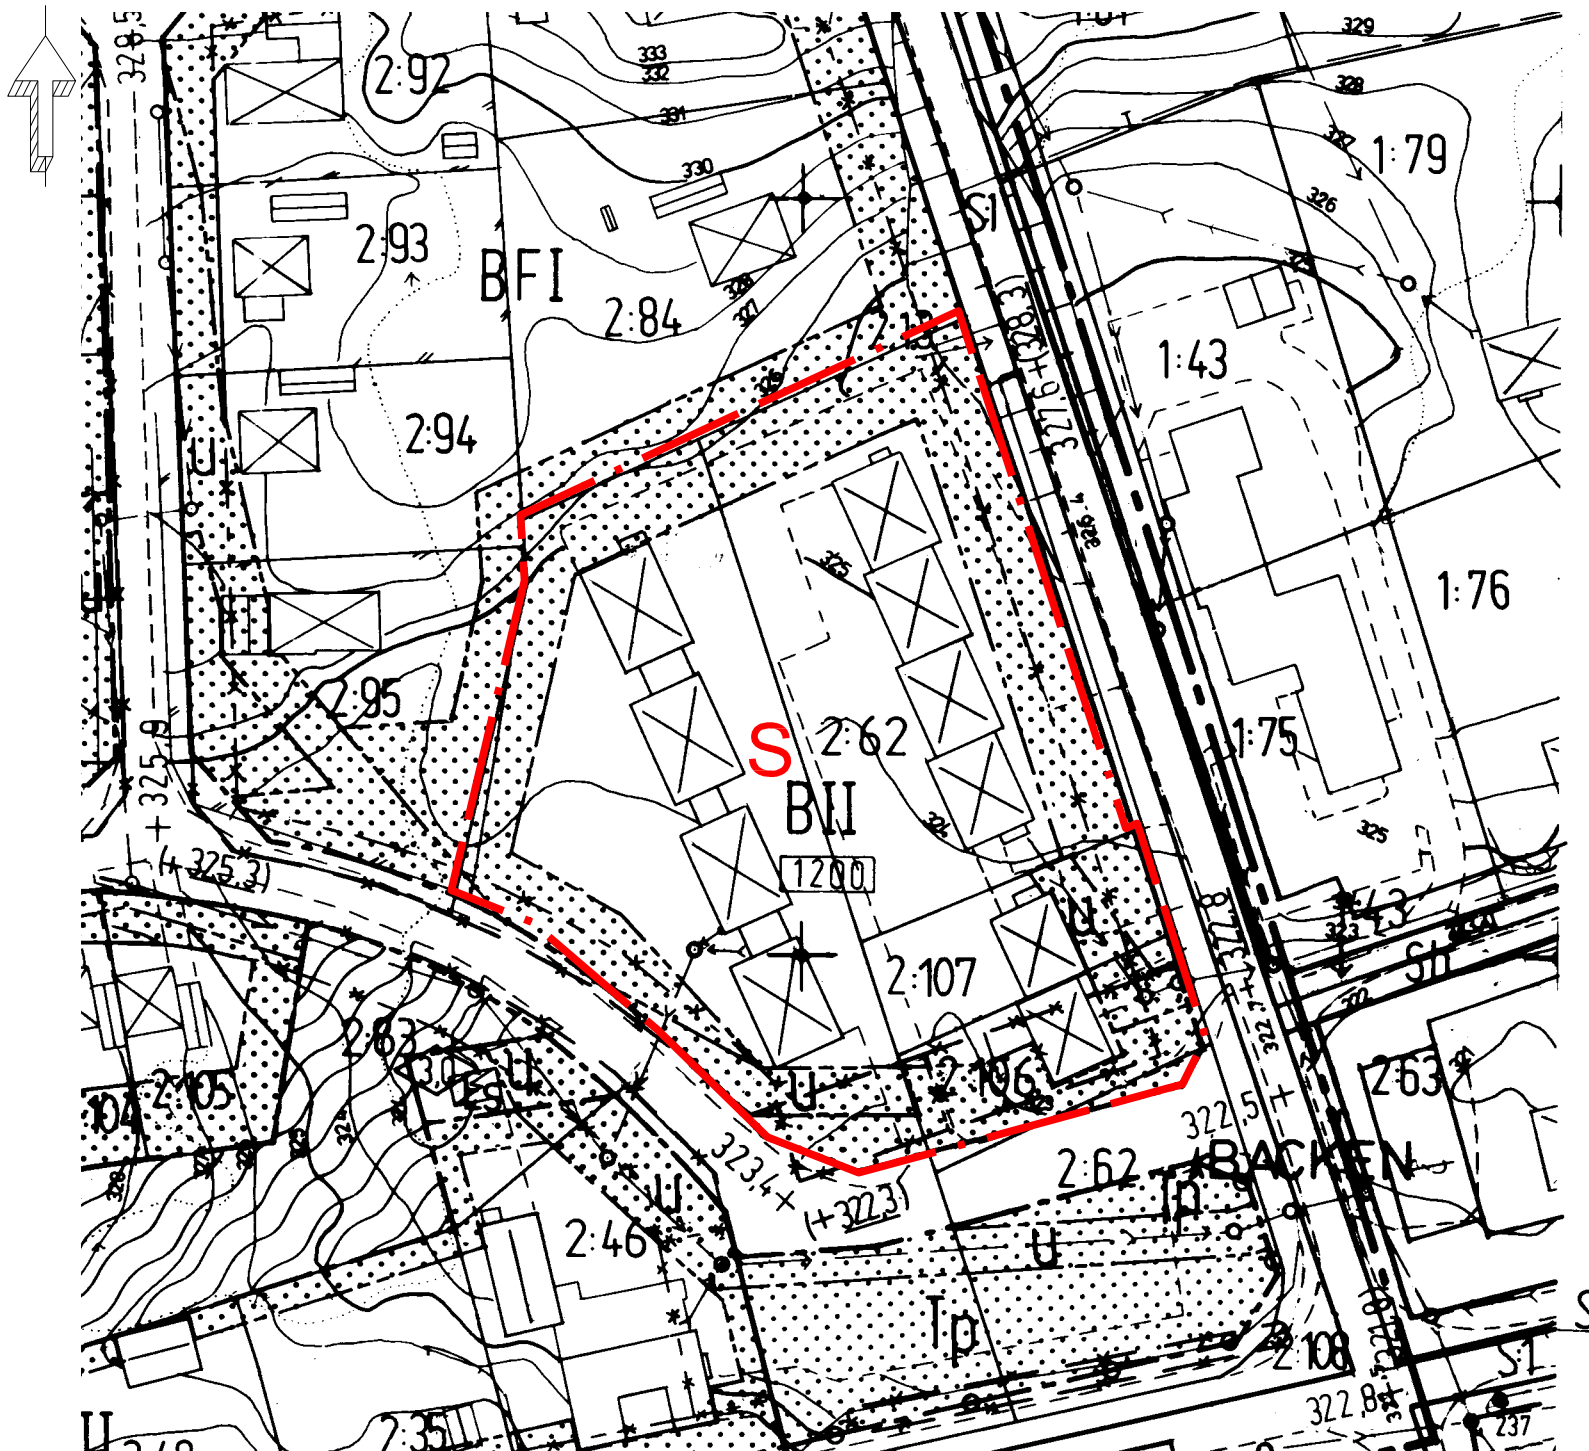

Utdrag ur gällande detaljplan

Som underlag till planändringen används byggnadsplan fastställd 1985-08-07.

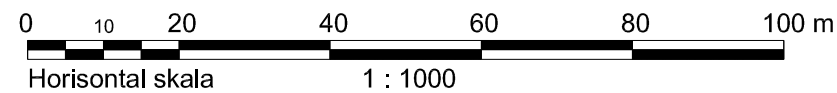

- | | | |
|---|---|--|
| <input type="checkbox"/> Till planen hör: | <input type="checkbox"/> Miljökonsekvensbeskrivning | <input type="checkbox"/> Utlåtande efter utställning |
| <input type="checkbox"/> Planprogram | <input checked="" type="checkbox"/> Fastighetsförteckning | <input type="checkbox"/> |
| <input checked="" type="checkbox"/> Planbeskrivning | <input type="checkbox"/> Samrådsredogörelse | <input type="checkbox"/> |
| <input checked="" type="checkbox"/> Genomförandebeskrivning | <input type="checkbox"/> Illustrationskarta | <input type="checkbox"/> |

Ändring av detaljplan för

Föllinge Samhälle, Backen 1:73 mfl

Krokoms Kommun	Beslutsdatum	Instans
Samrådshandling	Godkännande	
	Antagande	
Upprättad 13-02-06	Laga kraft	
Anne Dahlgren Stadsarkitekt	Elin Novén Planingenjör	