


X=7015600

Y=157400

Y=157500

X=7015500

X=7015400

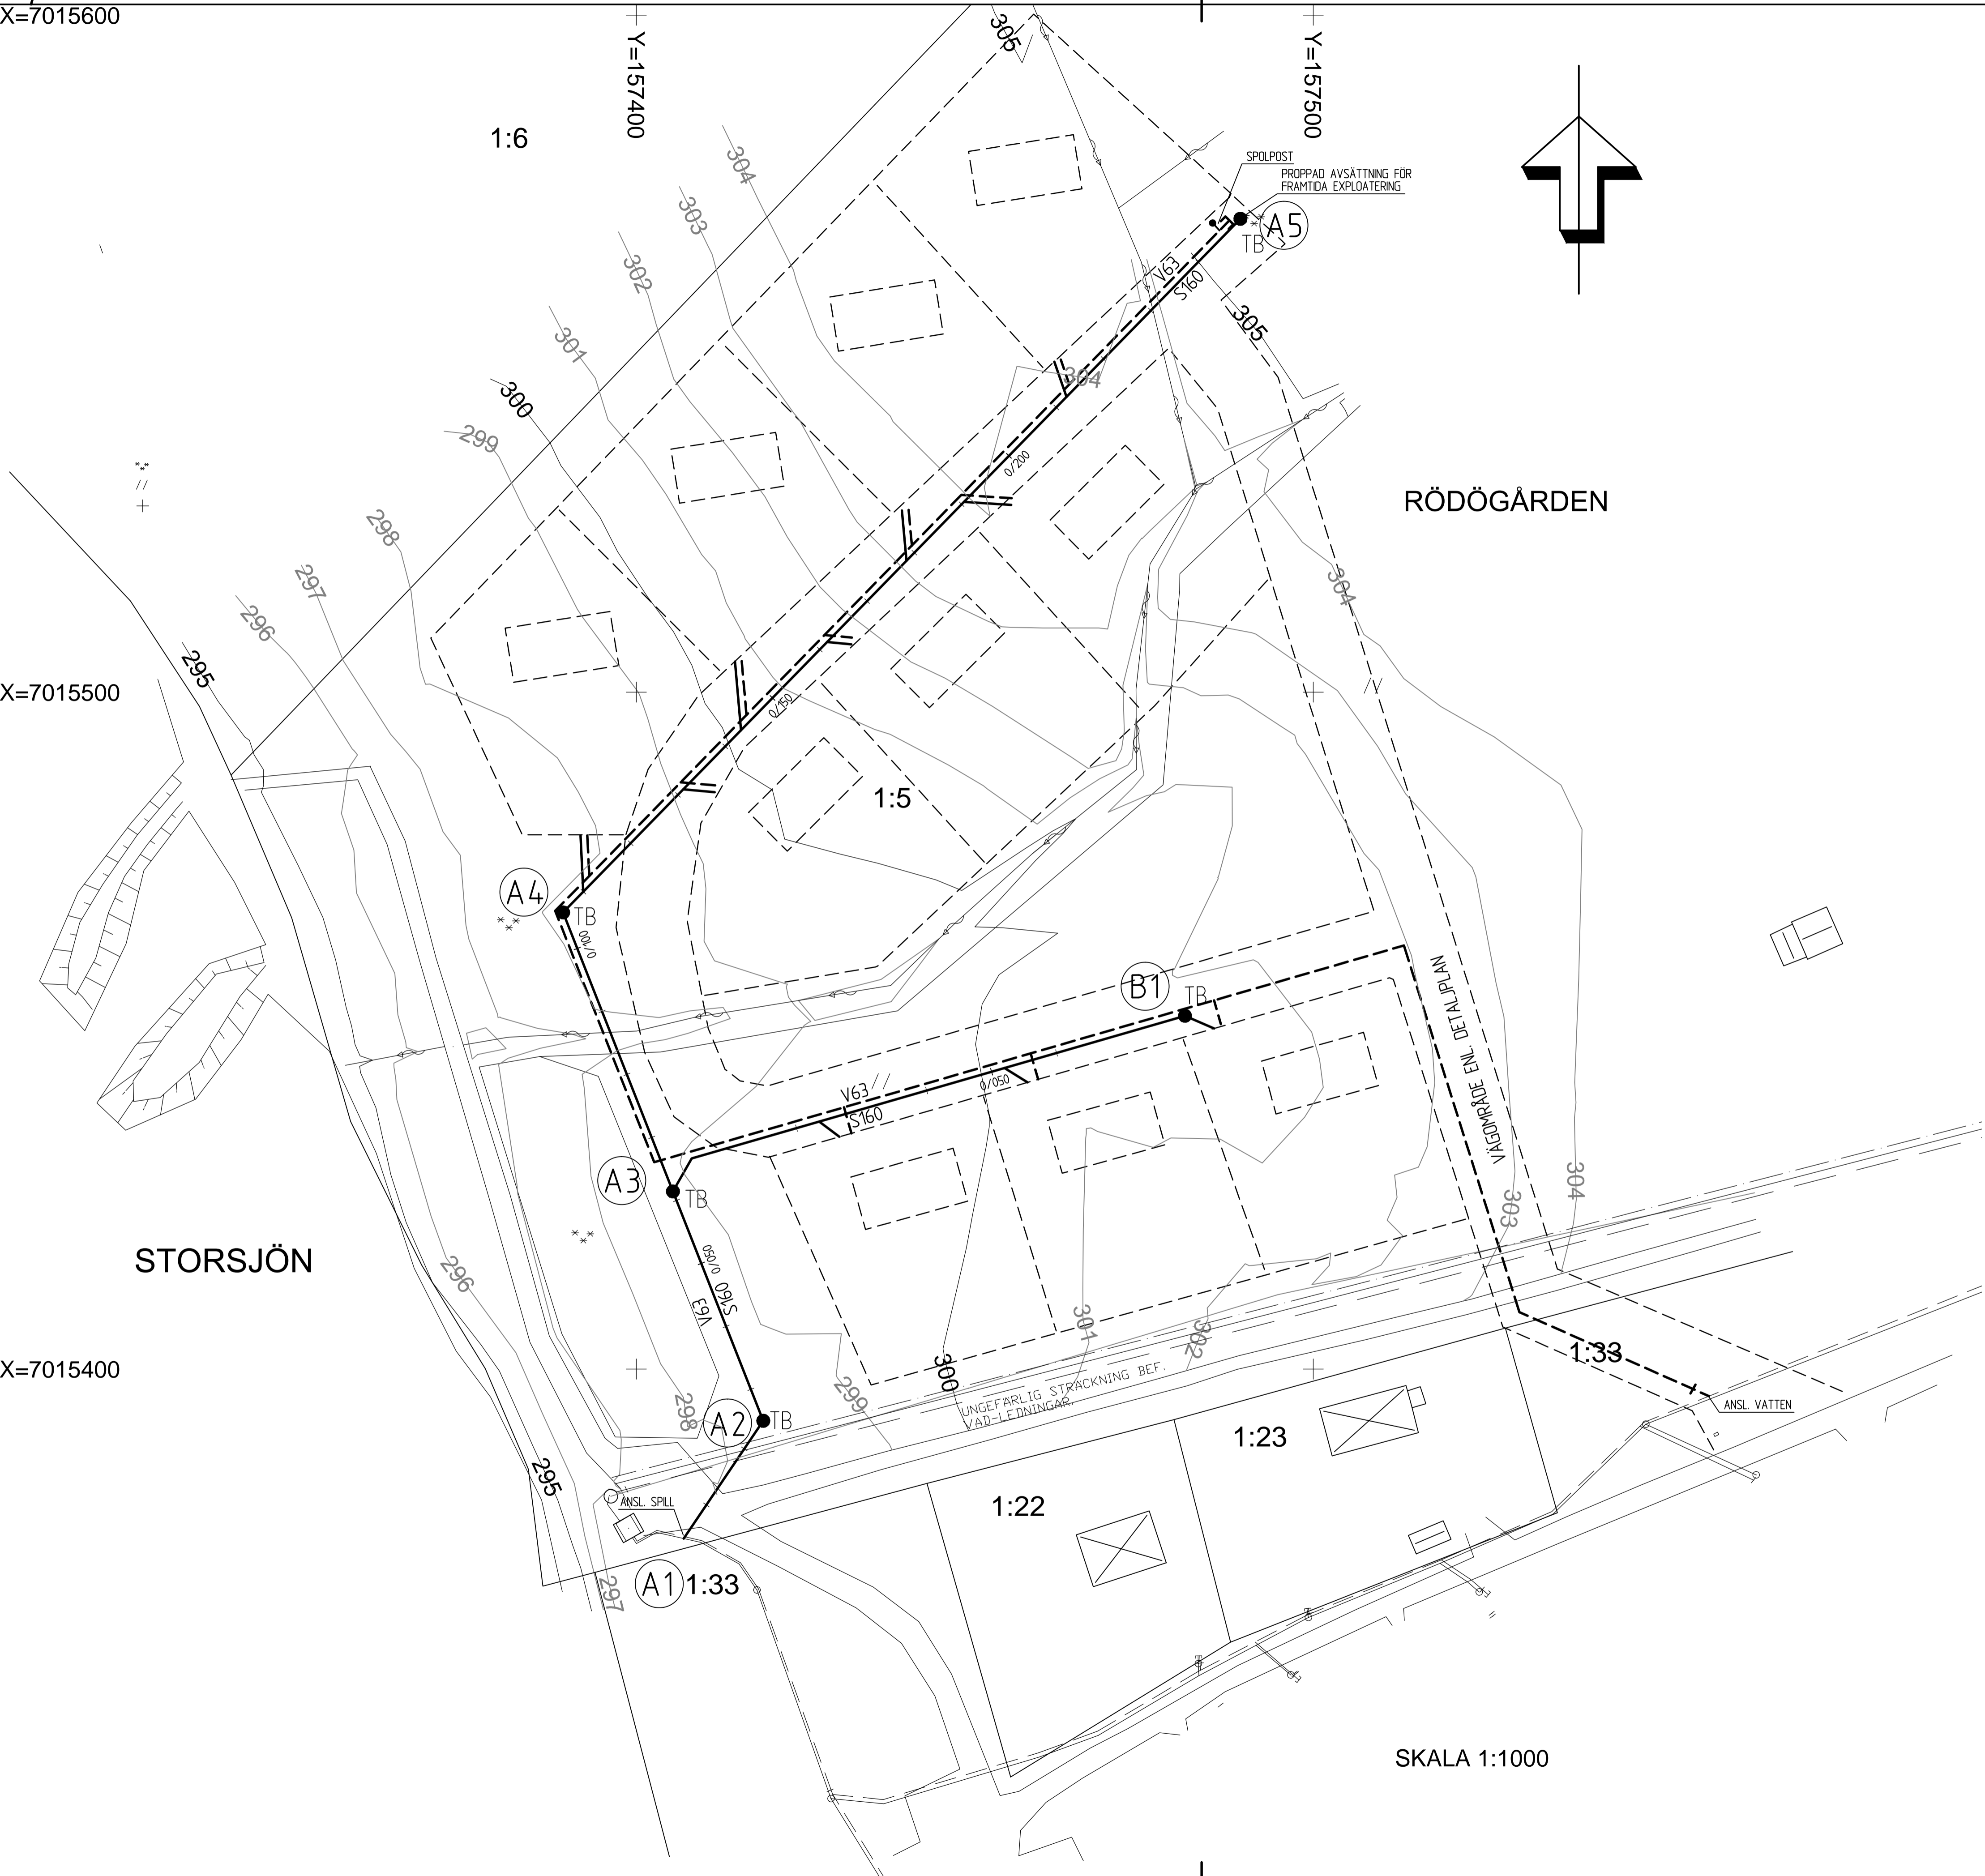

**KOORDINATSYSTEM**

PLAN: SWEREF 99 1415  
HÖJD: RH2000

**FÖRKLARING**

PROJETERAT

- VATTENLEDNING
- SPILLVATTENLEDNING
- TB TILLSYNSBRUNN Ø400
- AVSTÄNGNINGSVENTIL

**ANM.**

SERVISAVSÄTTNING VATTEN  
VATTENLEDNING: PE32  
SERVISAVSÄTTNING AVSLUTAS MED SEVISVENTIL OCH  
PROPPADE LEDNINGAR I TOMTGRÄNS

SERVISAVSÄTTNING SPILL  
LEDNING: PVC 110  
SERVISAVSÄTTNING AVSLUTAS MED RENSBRUNN OCH  
PROPPADE LEDNINGAR I TOMTGRÄNS

RÖDÖGÅRDEN

STORSJÖN

SKALA 1:1000

BET	ANT	ÄNDRINGEN AVSER	SIGN	DATUM
<b>FÖRSLAGSRITNING</b>				
<b>RÖDÖGÅRDEN 1:5</b>				
 <b>Arcstan</b> <b>Infraconsulter</b> Storsjöstråket 15, 831 34 ÖSTERSUND Telefon 063-515210, Fax 063-515295				
UPPDRAG NR	RITAD / KONSTRUERAD AV	HANDLÄGGARE		
14094	P.VEJDELAND	P.VEJDELAND		
DATUM	ANSVARIG			
2014-11-25				
VA-LEDNINGAR				
PLAN				
SKALA	NUMMER	BET		
1:500 (A1)	M01			