


UTRUSTINGSFÖRTECKNING

ANVÄNINGARNA ÄR PER STYCK

POS.	BENÄMNING	EL		VVS		AVL. TILL. C- KYLA ANMÄRKNING
		SPANNING	HÖJD ÖVER BRYTT GOLV	ARB. ÖVER GOLV	ANSL. 55* VV	
	NY UTRUSTNING					
1	FRYSGAVHYLLPARTI	X	0,43	2300		
2	FRYSSKÅP	X	0,25	2300		
3	KYLSKÅP	X	0,28	2300		
4	KYLSKÅP					
5	FRY VÄGGHYLLPARTI					
6	SKAFTHÅLLARE					
7	HYLLSTÄLLNINGAR					
8	FRY VÄGGHYLLPARTI					
9	FRY UTPÅNINGSBANK					
10	HUVDISKMASKIN	X	10	1600	X	
11	FRY INMÄTTNINGSBANK M. HD BE50					X
12	HANDDUSCH					X
13	KYLSKÅP	X	0,1	2300		X
14	ARBETS BANK MED TRATT T29			1300	X	X
15	VÄGGHYLLPARTI					X
16	KAFFERVYGGARE	X	4,8	1300		X
17	SERVENISDISK					
18	KASSAAPPARAT	X	-	600		
19	VAKANT					
20	EXPONERINGSKYL	X	0,73	600		
21	EXPONERINGSMONTÖR	X	-	600		
22	ARBETS BANK	X	1,5	1300		
23	MIKRO	X	0,33	1300		
24	VÄGGHYLLPARTI					
25	GLASSBOX	X	0,33	1300		
26	FRY ARBETS BANK					
27	FRY VÄGGHYLLPARTI					
28	REST TÅRANGSPIS MED UGN	X	14,7	1600		X
29	FRY BANK MED TRATT T29			1300	X	X
30	PANNINGRILL	X	2x2,2	1300		X
31	FRY BANK MED HD BE55					X
32	FRY VÄGGHYLLPARTI					X
	TILL. HANDHÅLLS AV DRÖCKESLEV.					
	UTFÖRANDE ENL. ARKITEKT ALLM. EL					
	UTFÖRANDE ENL. ARKITEKT					
	UTFÖRANDE ENL. ARKITEKT ALLM. EL					
	UPPHANDLAS AV BRUKAREN					
	UTFÖRANDE ENL. ARKITEKT ALLM. EL					
	UPPHANDLAS AV BRUKAREN					
	UTFÖRANDE ENL. ARKITEKT ALLM. EL					
	TILL. HANDHÅLLS AV GLASSLEV.					
	UTFÖRANDE ENL. ARKITEKT					
	TILL. HANDHÅLLS AV GLASSLEV.					
	UTFÖRANDE ENL. ARKITEKT ALLM. EL					
	UPPHANDLAS AV BRUKAREN					
	UTFÖRANDE ENL. ARKITEKT ALLM. EL					
	UPPHANDLAS AV BRUKAREN					

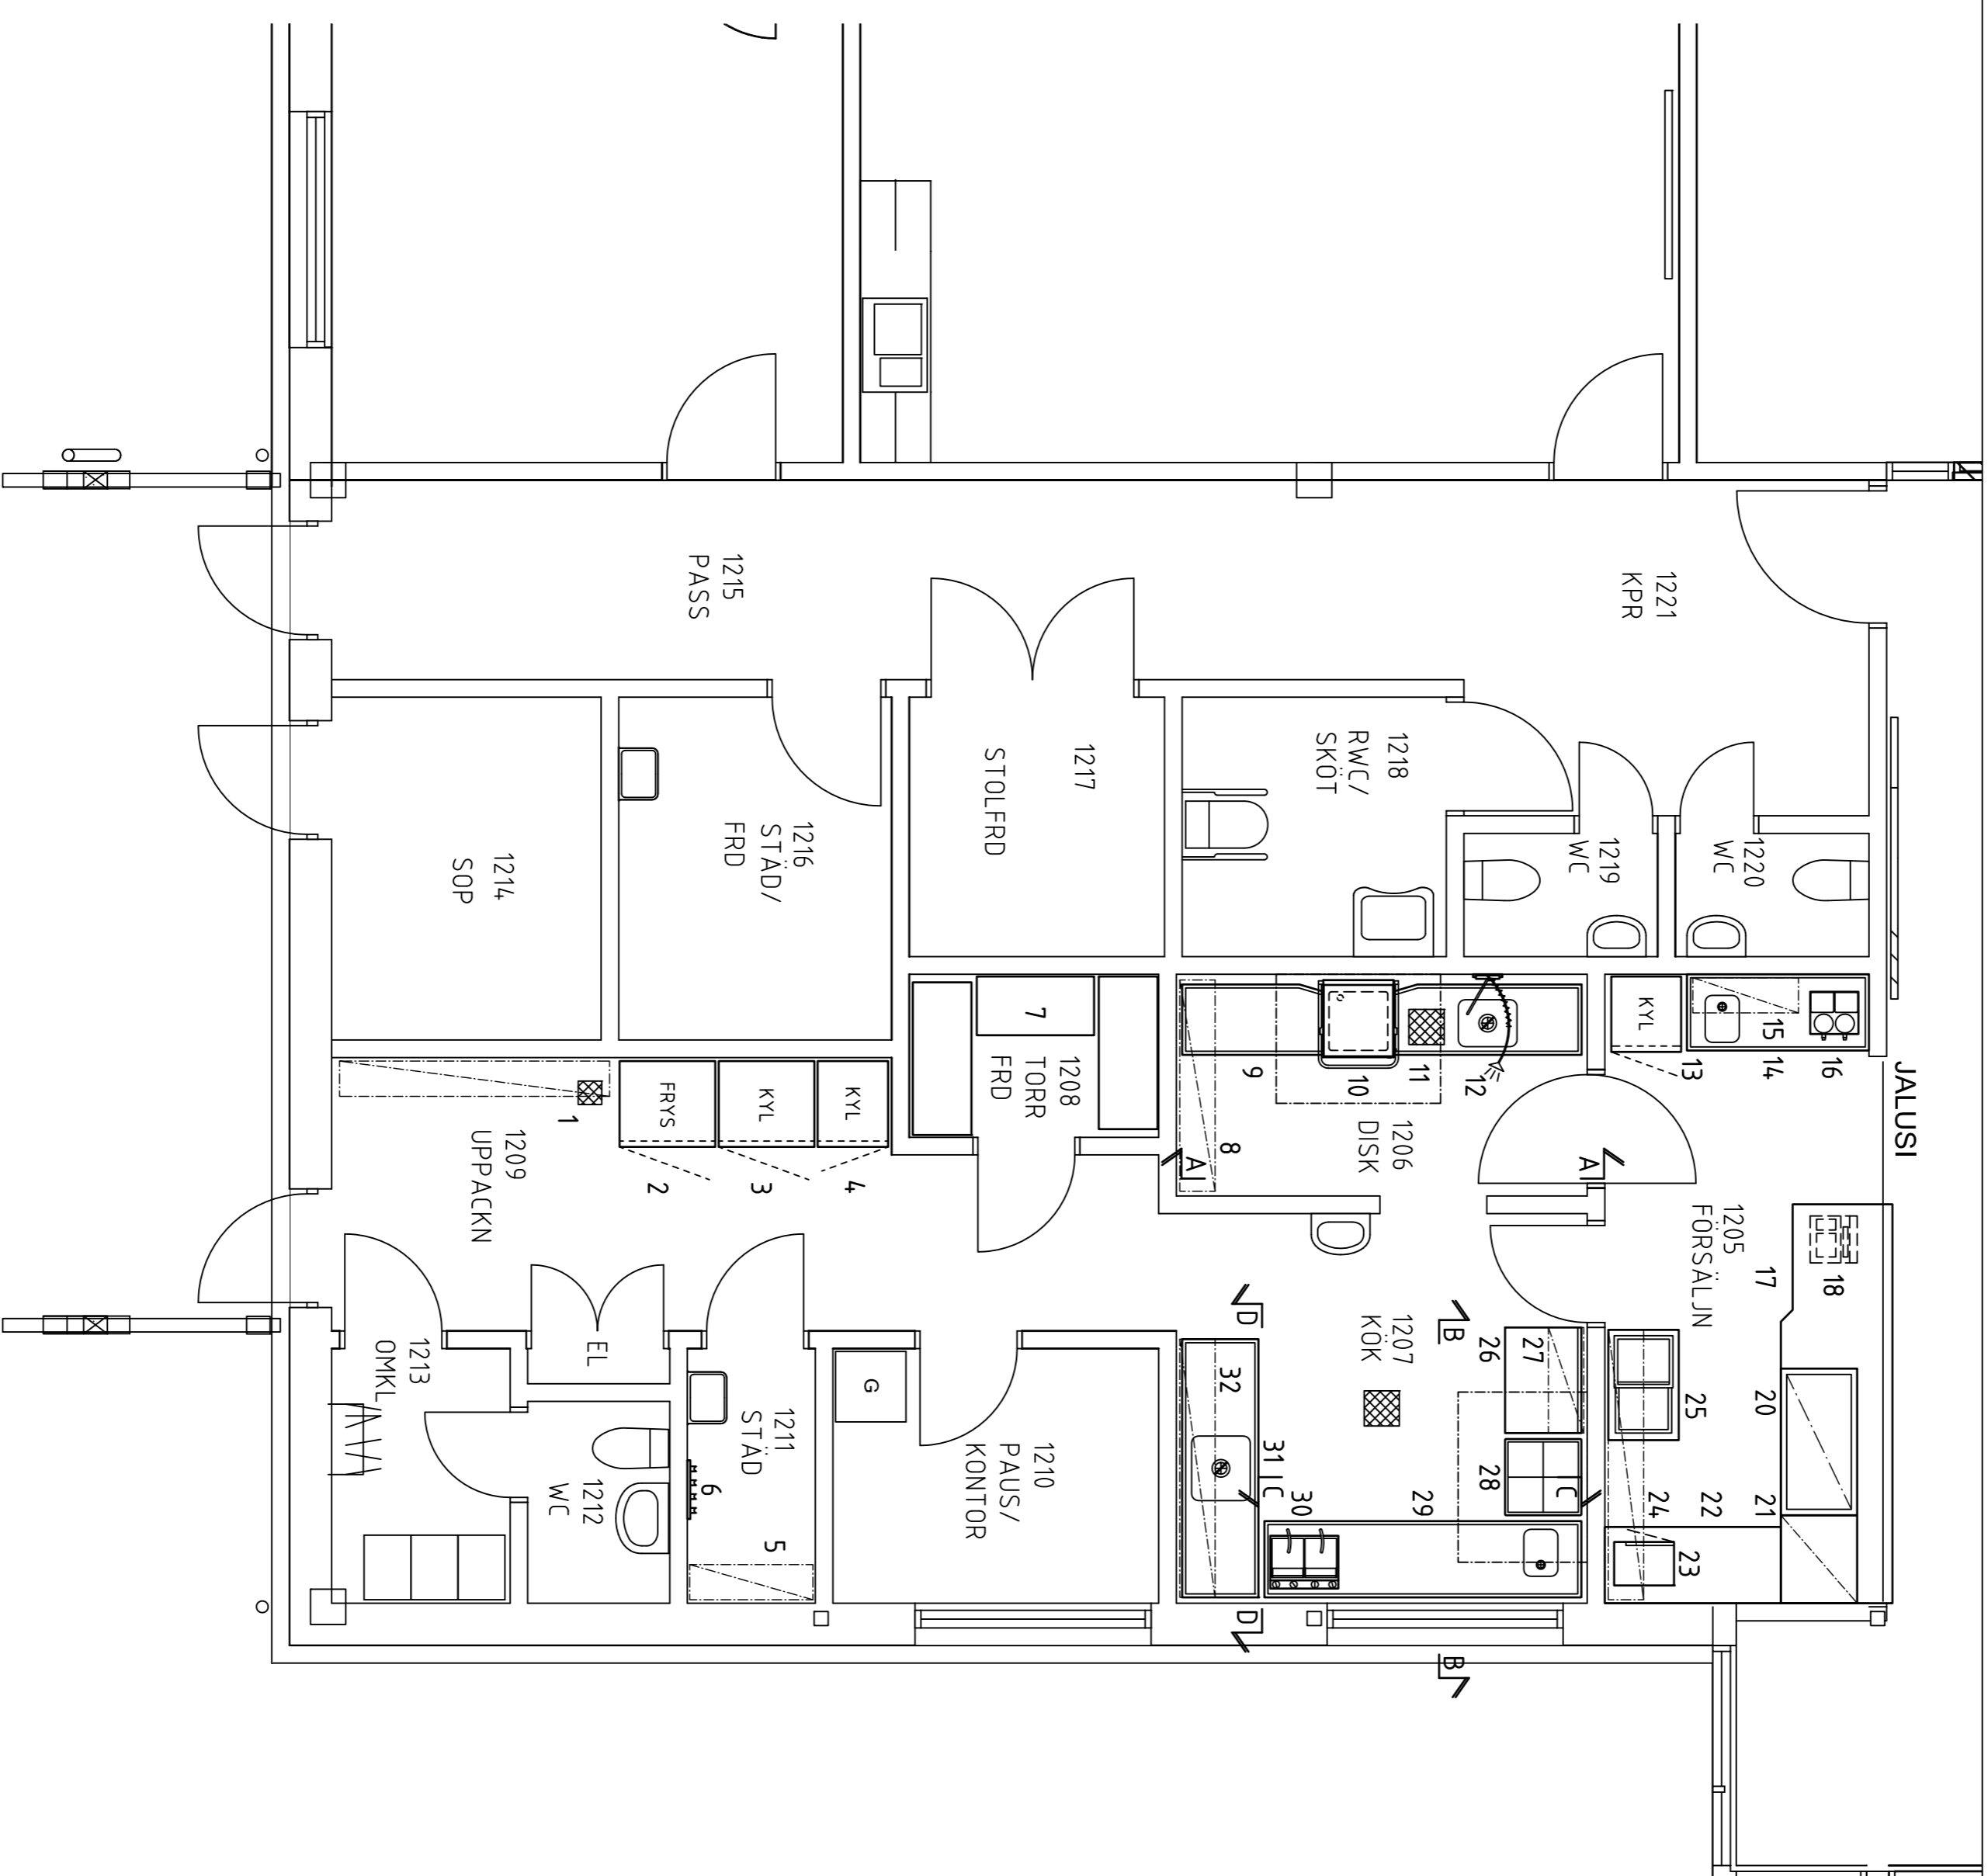

A	1	SK-FH1	150316	DIS
BET	ANT	ANBUD ANSER	DATUM	SIGN.
BYGGHANDLING				
 Krokoms kommun <small>KROKOMEN TÄJLITE</small>				
HISSMON 1:226				
MÖTESPLATS KROKOM				
OMBYGGNAD				
 KöksArkitekterna <small>Arkitektbyrå</small>				
Ansättningsvägen 11, 4 tr Box 47748 100 74 Stockholm 08-599 00 590				
UPPDRAG NR	FRÅG. NR	HANDELSGÄRDE		
2014-1-21	DIS	DIS		
DANIEL L. STRAND				
CAFÉKÖK UTRUSTNING OCH INREDNING PLANRITNING PLAN 1, DEL 4				
SKALA	NUMMER			
A1/1:50, A3/1:100	SK-46.1-14	A		